


PÔDORYS M 1:50

TOP ELEVATION
OBERANSICHT

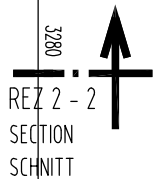

REZ 2 - 2
SECTION
SCHNITT


MIN. 400

3280

MIN. 400

±0,000

ŽB. VENIEC/REINFORCEMENT CROWN/STAHLBETON KRANZ
ŠÍRKY/WIDTH/BREITE 300, VÝŠKY/HEIGHT/HOHE 200

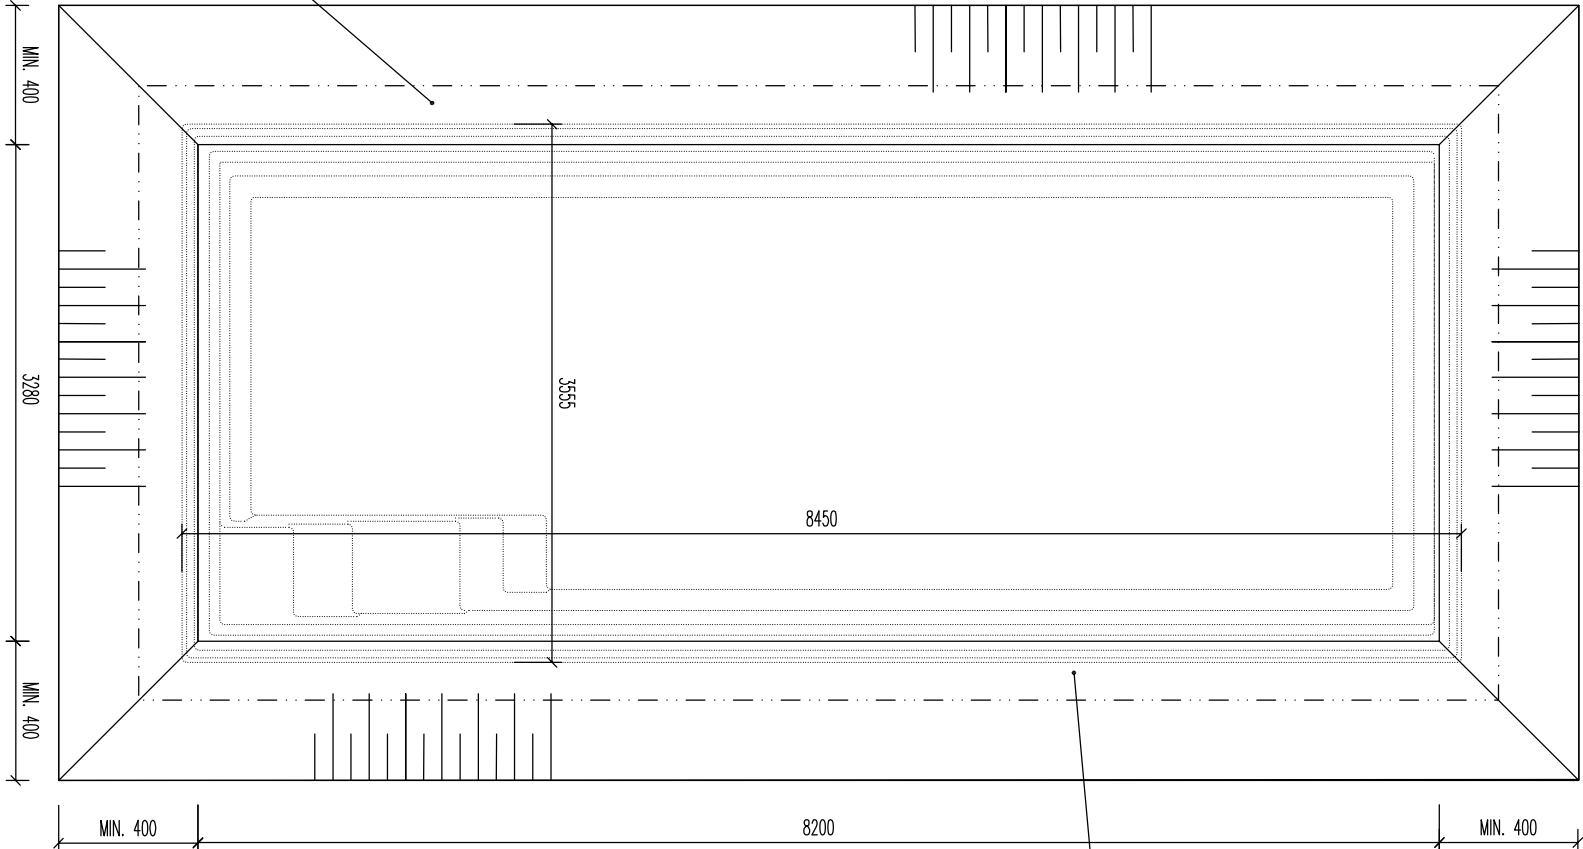

±0,000

REZ 1 - 1
SECTION
SCHNITT

±0,000



REZ 2 - 2
SECTION
SCHNITT

MIN. 400

3280

MIN. 400

REZ 1 - 1
SECTION
SCHNITT


±0,000

ŽB. VENIEC/REINFORCEMENT CROWN/STAHLBETON KRANZ
ŠÍRKY/WIDTH/BREITE 300, VÝŠKY/HEIGHT/HOHE 200

REZ 2 - 2 M 1:50

LONGITUDINAL SECTION
QUERSCHNITT

ŽB. VENIEC/REINFORCEMENT CROWN/STAHLBETON KRANZ
ŠÍRKY/WIDTH/BREITE 300, VÝŠKY/HEIGHT/HOHE 200

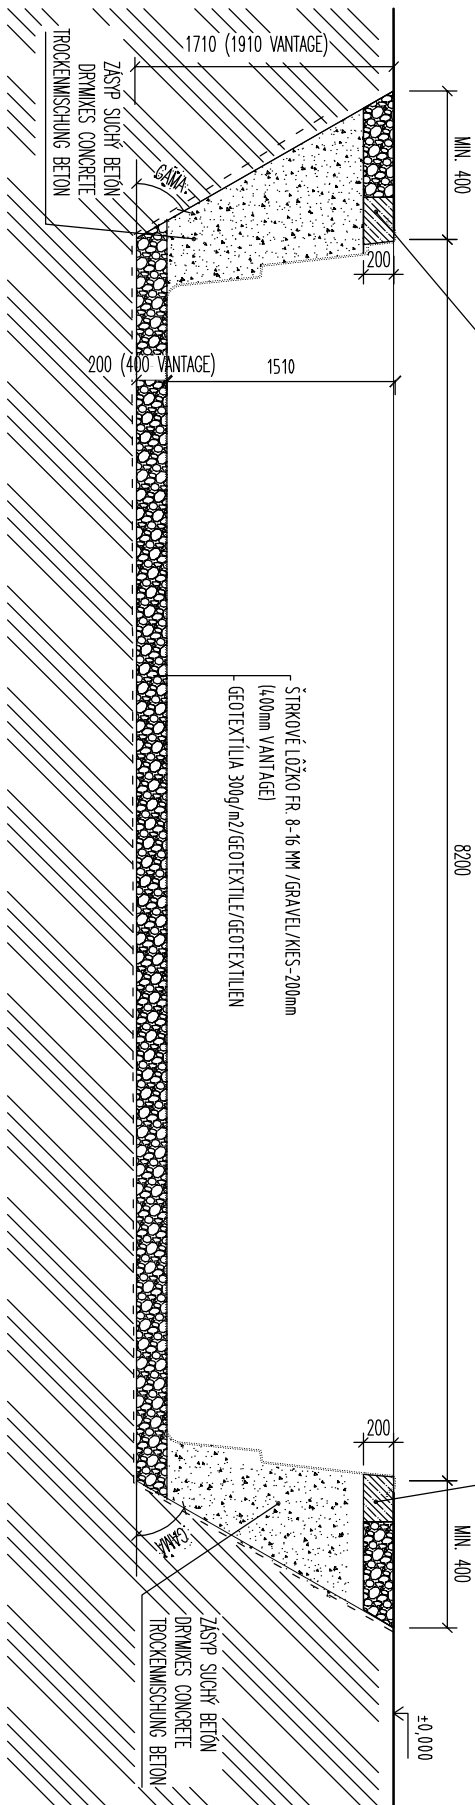


ŽB. VENIEC/REINFORCEMENT CROWN/STAHLBETON KRANZ
ŠÍRKY/WIDTH/BREITE 300, VÝŠKY/HEIGHT/HOHE 200

REZ 1 - 1 M 1:50

CROSS SECTION
QUERSCHNITT

ŽB. VENIEC/REINFORCEMENT CROWN/STAHLBETON KRANZ
ŠÍRKY/WIDTH/BREITE 300, VÝŠKY/HEIGHT/HOHE 200

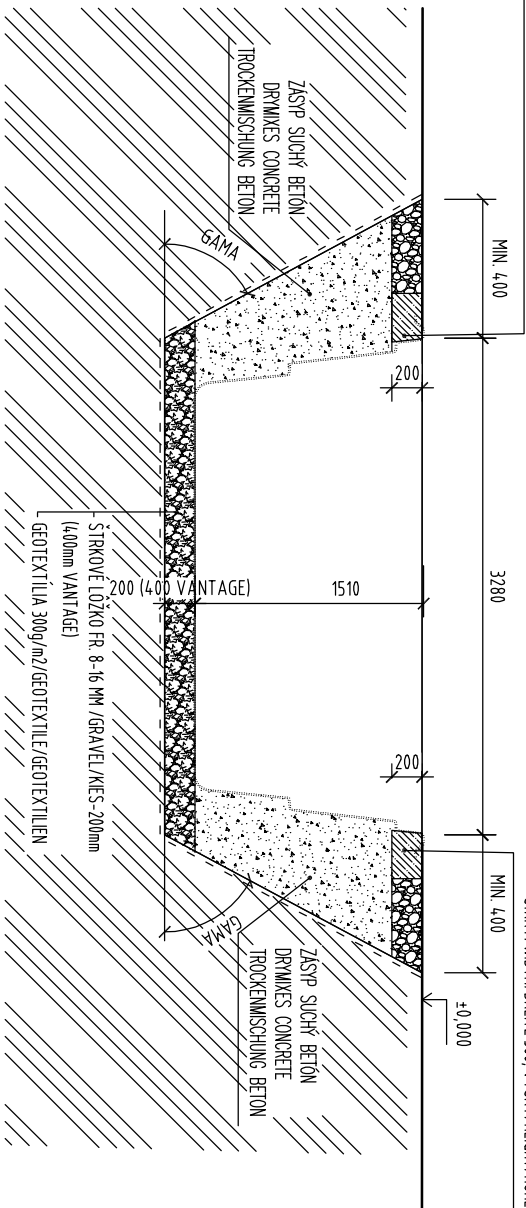

ŽB. VENIEC/REINFORCEMENT CROWN/STAHLBETON KRANZ
ŠÍRKY/WIDTH/BREITE 300, VÝŠKY/HEIGHT/HOHE 200

VÝKOPY SÚ ZAKRESLENÉ PRE ŠTANDARDNÚ KVALITU ZEMINY
BEZ POMOČNEHO PAŽENIA. PODLA KVALITY ZEMINY JE POTREBNÉ
VÝKOPOVÚ JAVU PAŽIŤ A MENŠÍ ROZMĚŠACÍ ÚHOL. MIN OBJEM VÝKOPOV 4,7,93 M3.

THE EXCAVATIONS ARE DESIGNED FOR STANDARD SOIL
WITHOUT OTHER SUPPORT STRUCTURE. USING OF SUPPORT STRUCTURE OF EXCAVATIONS
DEPENDS ON THE QUALITY OF SOIL. MIN. VOLUME OF EXCAVATIONS IS 4,2,80 M3.

AUSHUB IST FÜR STANDARD ERDE PROJEKTIERT OHNE HILFSCHÜLUNG.
DIE HILFSCHÜLUNG EINSAITZ LIEGT ERDEQUALITÄT AN. MIN. AUSHUB/VOLUMEN IST 4,2,80 M3.

NÁZOV VÝKRESU:
DRAWING NAME:
ZEICHNUNG NAME:

AQUA 84
VÝKOPY
DRAWING OF EXCAVATIONS
AUSHUBGRUNDRISS

COMPASS
enjoy the moment

www.compasspools.eu

KRESIL:	ING. PETER KALETIA	DÁTUM:	03/2021
DRAWN BY / ZEICHNER:		DATE / DATUM:	
MIERKA:	1:50	FORMÁT:	A3
SCALE/MASSSTABE:		DRAWING FORMAT / ZEICHNUNG FORMAT:	
VERZIA:	1	ČÍSLO:	
VERSION:	1	DRAWING NUMBER:	
		ZEICHNUNG NUMBER:	

2