



# PÓDORYS M 1:50

TOP ELEVATION  
OBERANSICHT

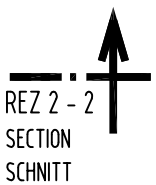

REZ 2 - 2  
SECTION  
SCHNITT

±0,000

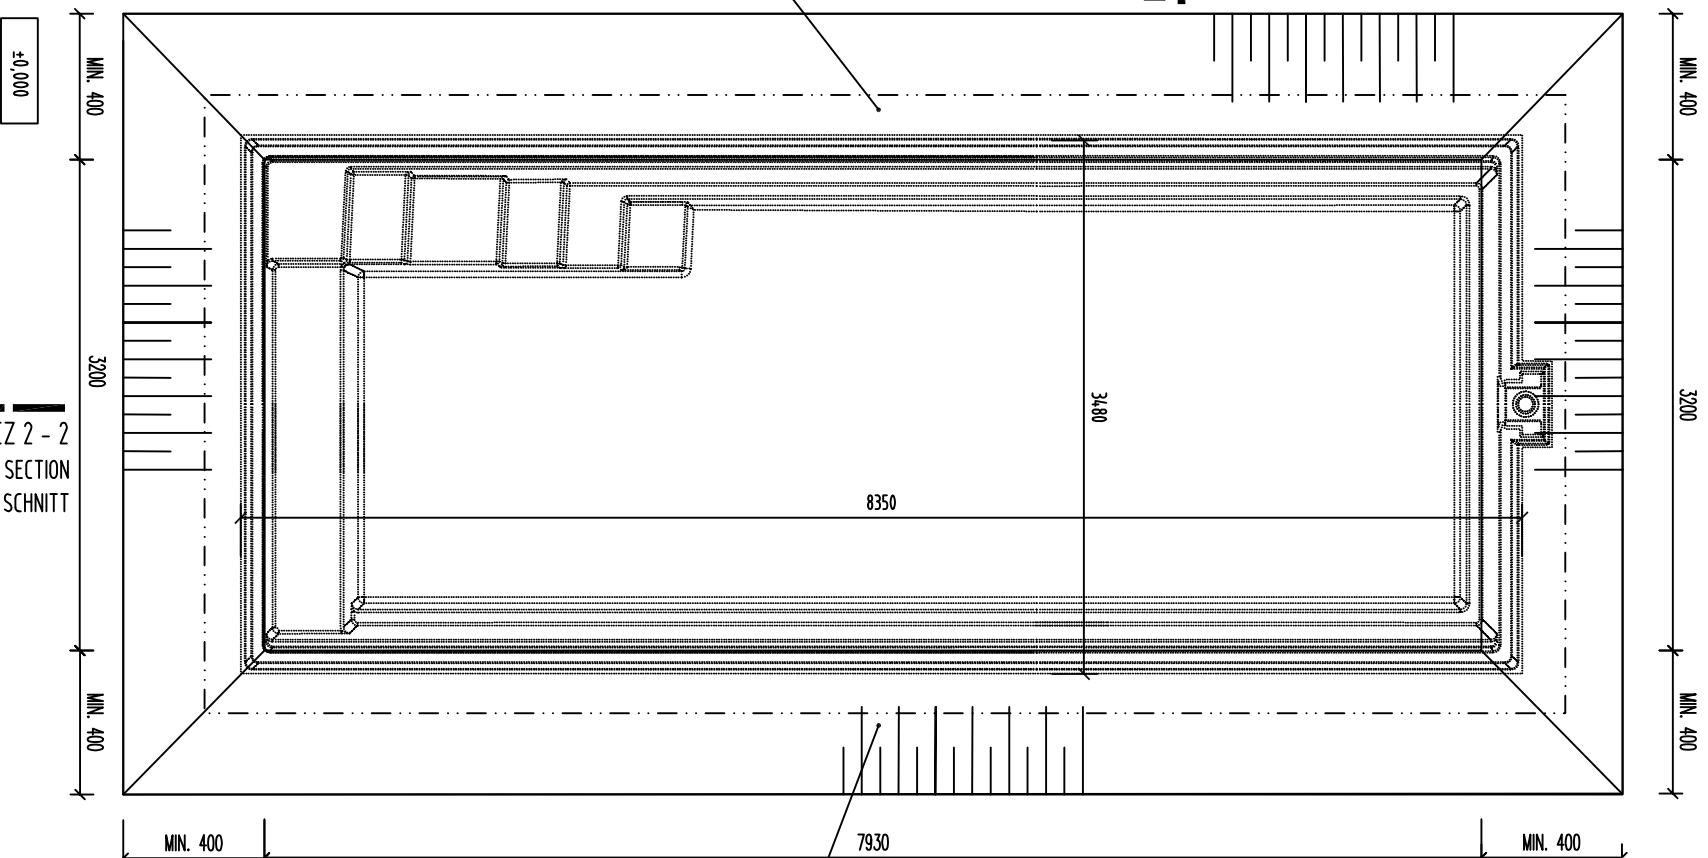


REZ 1 - 1  
SECTION  
SCHNITT

±0,000


# REZ 2 - 2 M 1:50

LONGITUDINAL SECTION  
QUERSCHNITT

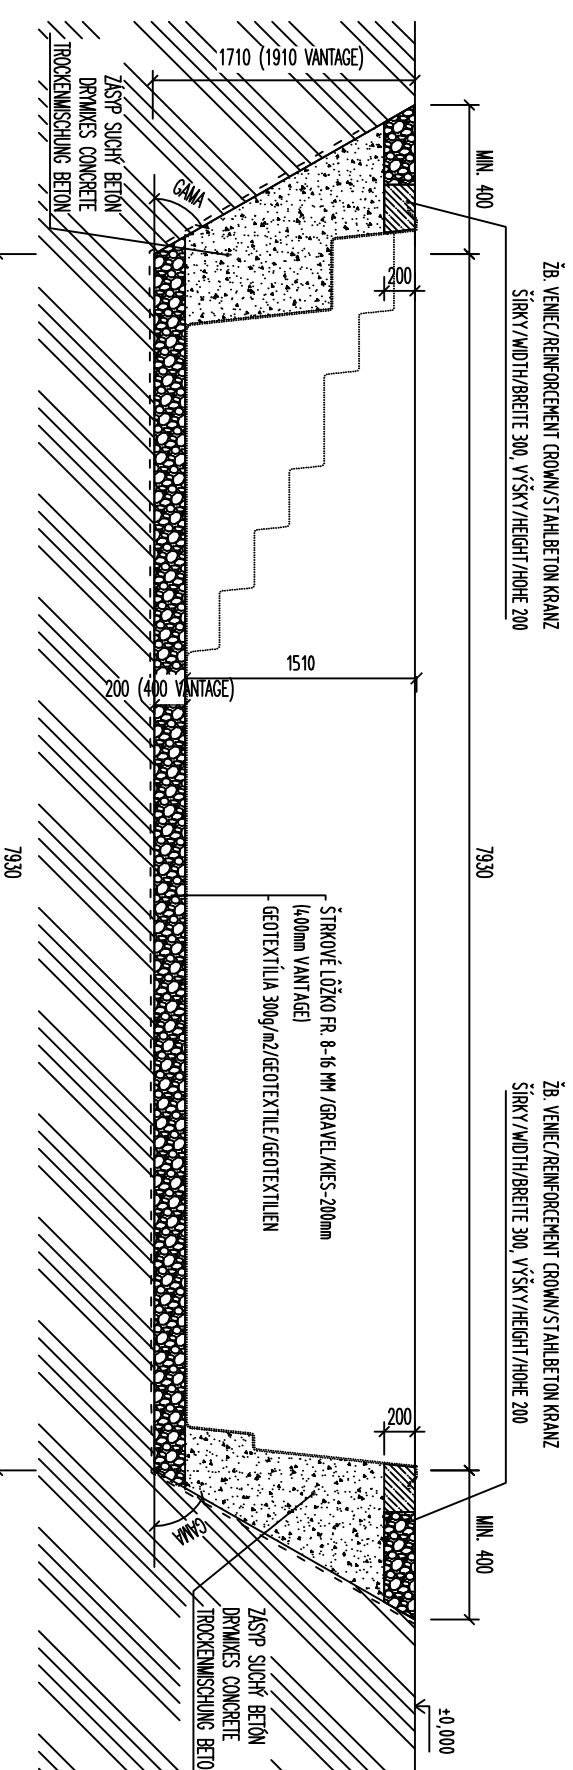

# REZ 1 - 1 M 1:50

CROSS SECTION  
QUERSCHNITT

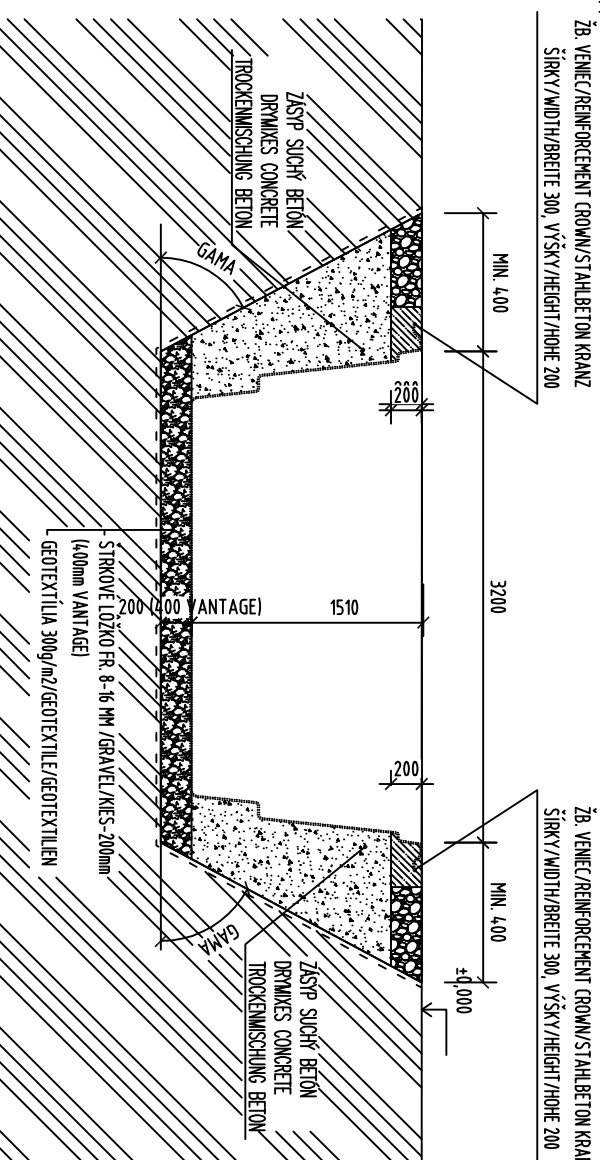

ŽB. VENIEC/REINFORCEMENT CROWN/STAHLBETON KRANZ  
ŠÍŘKY/WIDTH/BREITE 300, VÝŠKY/HEIGHT/HOHE 200

±0,000



REZ 1 - 1  
SECTION  
SCHNITT

ŽB. VENIEC/REINFORCEMENT CROWN/STAHLBETON KRANZ  
ŠÍŘKY/WIDTH/BREITE 300, VÝŠKY/HEIGHT/HOHE 200

±0,000



REZ 1 - 1  
SECTION  
SCHNITT

VÝKOPY SÚ ZAKRESLENÉ PRE ŠTANDARDNÚ KVALITU ZEMINY  
BEZ POMOCNÉHO PÁŽENIA. PODLA KVALITY ZEMINY JE POTREBNÉ  
VÝKOPOVÚ JAMU PÁŽIŤ A MENÍ ROZMÁŠAČI ÚHOL. MIN OBJEM VÝKOPOV 55,84 M<sup>3</sup>

THE EXCAVATIONS ARE DESIGNED FOR STANDARD SOIL  
WITHOUT OTHER SUPPORT STRUCTURE. USING OF SUPPORT STRUCTURE OF EXCAVATIONS  
DEPENDS ON THE QUALITY OF SOIL. MIN. VOLUME OF EXCAVATIONS IS 55,84 M<sup>3</sup>

AUSHUB IST FÜR STANDARD ERDE PROJEKTERT OHNE HILFSCHALUNG.  
DIE HILFSCHALUNG EINSATZ LIEGT ERDEQUALITÄT AN. MIN. AUSHUBVOLUMEN IST 55,84 M<sup>3</sup>

NÁZOV VÝKRESU  
DRAWING NAME:  
ZEČINOVANIE  
DRAWING NAME:

## CLASSIC 83

### VÝKOPY

#### DRAWING OF EXCAVATIONS

#### AUSHUBGRUNDRISS

**Pozor!**  
V prípade že plánujete len bazénu opariti bazénových oklahových kamenov je potrebné pri  
uz výkopových prácah zohľadniť hrúbku týchto bazénových oklahových kamenov.  
Caution!  
When laying pool edge stones on the pool edge, the thickness of the pool edge stones must be  
taken into account when excavating.  
Achtung!  
Beim Verlegen von Beckenrandsteinen auf dem Beckenkopf, muss die Stärke der  
Beckenrandsteine beim Aushubmass beachtet werden.

**Upozorenie:**  
Je potrebné skontrolovať únosnosť podložia a prijať vhodné opatrenia.  
V prípade podzemných vôd je potrebné prijať a dodržať osobitné bezpečnostné opatrenia:  
- Betonová doska  
- Ochrana proti vzláčkovej vode atď.  
- obmedzuje sa znížene hladiny bazénovej vody pod hladinu podzemnej vody  
- Predpokladá sa, že existujúce podložie v oblasti ponoria má tlak pôdy minimálne  
200kN/m<sup>2</sup>  
--> Odporúča sa konzultácia so špecializovanými projektantmi, geológmi atď.

**Notiz:**  
The subsoil is to be checked for its load-bearing capacity and appropriate precautions to be  
taken. In the case of groundwater, special safety precautions must be taken and observed:  
- Concrete - slab  
- Buoyancy protection, etc.  
- lowering of the pool water level below the groundwater level is restricted.  
- It is assumed that the existing subsoil in the area of the basin has a soil pressure of at  
least 200kN/m<sup>2</sup>  
--> Consultation with specialist planners, geologists, is recommended etc.

**Hinweis:**  
Der Untergrund ist auf die Tragfähigkeit zu Prüfen und dementsprechende Vorkehrungen zu  
treffen. Bei Grundwasser sind besondere Sicherheitsvorkehrungen zu ergreifen und  
einzuhalten:  
- Beton - Bodenplatte  
- Auftriebssicherung usw.  
- Kein senken des Beckenwasserspiegels unter den Grundwasserspiegel  
- Es wird davon ausgegangen dass der vorhandene Baugrund im Bereich Des Beckens eine  
Bodenpressung von mind. 200 kN/m<sup>2</sup> aufweist!  
--> Rücksprache mit Fachplaner, Geologe etc.



www.compasspools.eu

|                   |                    |                                   |          |
|-------------------|--------------------|-----------------------------------|----------|
| KRESLIL:          | ING. PETER KALETIA | DÁTUM:                            | 07/2023  |
| DRAMBY / ZEČINER: |                    | DÁTUM / DOUTE:                    |          |
| MEŠKA:            |                    | FORMÁT:                           | A3       |
| SCALE/MAŠTÁB:     | 1:50               | DRAMING FORMAT / ZEČINING FORMAT: |          |
| VERZIA:           |                    | DRAMING NUMBER:                   |          |
| VERSIÓN:          |                    | ZEČINING NUMBER:                  |          |
|                   |                    |                                   | <b>2</b> |

Chyby, tlačové chyby a technické zmeny vyhradené / Subject to errors, misprints and technical changes! Irrtum, Druckfehler und Änderungen vorbehalten!