


PÔDORYS M 1:50

TOP ELEVATION
OBERANSICHT



REZ 2 - 2
SECTION
SCHNITT


±0,000

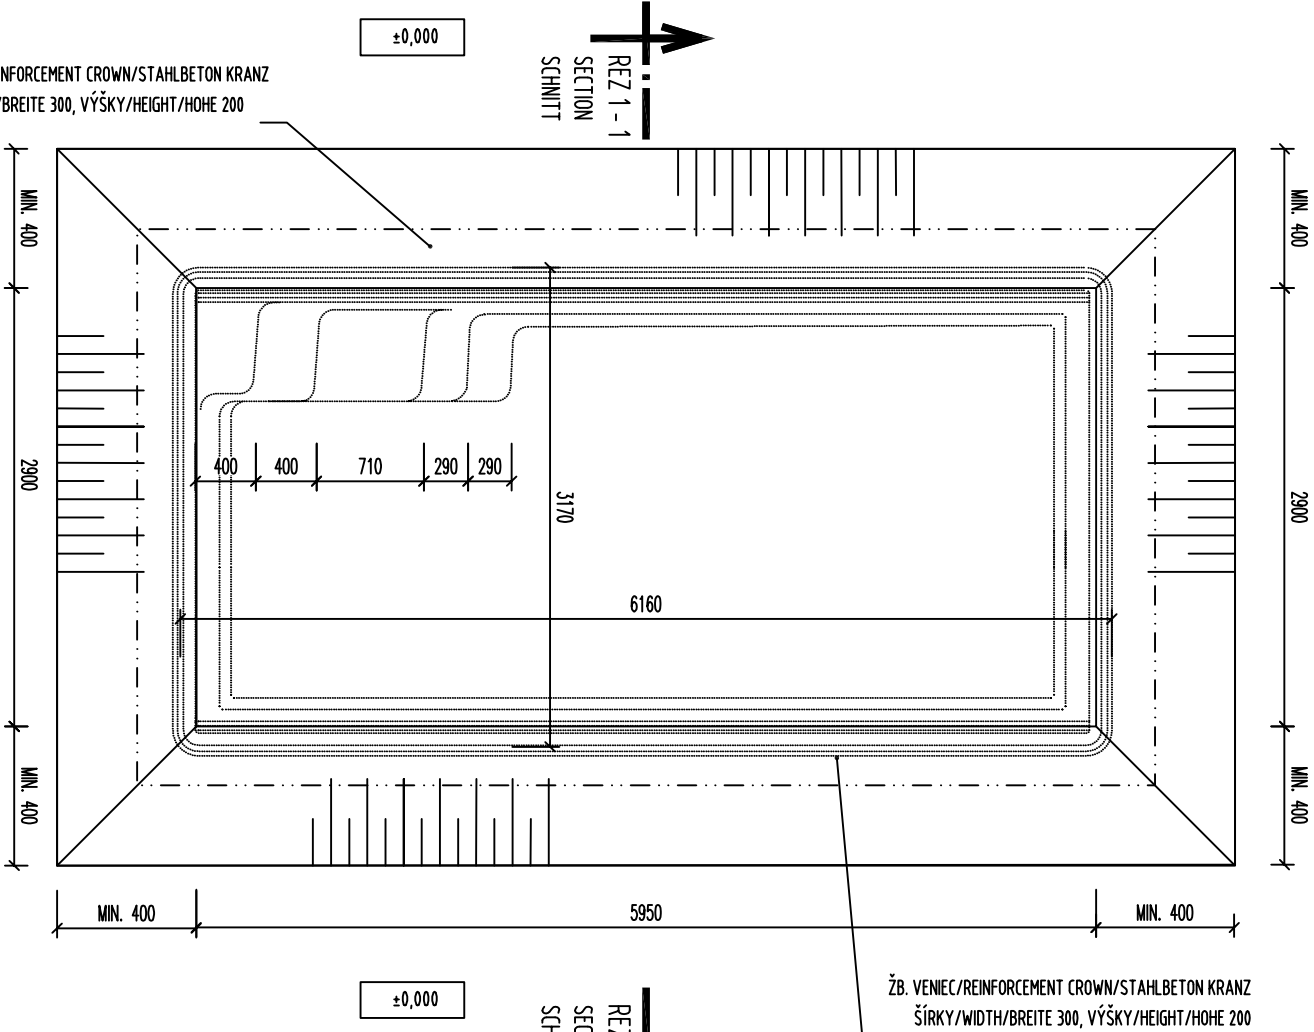

REZ 1 - 1
SECTION
SCHNITT

±0,000

ŽB. VENIEC/REINFORCEMENT CROWN/STAHLBETON KRANZ
ŠÍRKY/WIDTH/BREITE 300, VÝŠKY/HEIGHT/HOHE 200

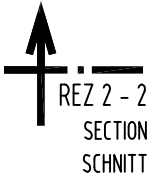

REZ 2 - 2
SECTION
SCHNITT


±0,000

REZ 2 - 2 M 1:50

LONGITUDINAL SECTION
QUERSCHNITT

ŽB. VENIEC/REINFORCEMENT CROWN/STAHLBETON KRANZ
ŠÍRKY/WIDTH/BREITE 300, VÝŠKY/HEIGHT/HOHE 200

ŽB. VENIEC/REINFORCEMENT CROWN/STAHLBETON KRANZ
ŠÍRKY/WIDTH/BREITE 300, VÝŠKY/HEIGHT/HOHE 200

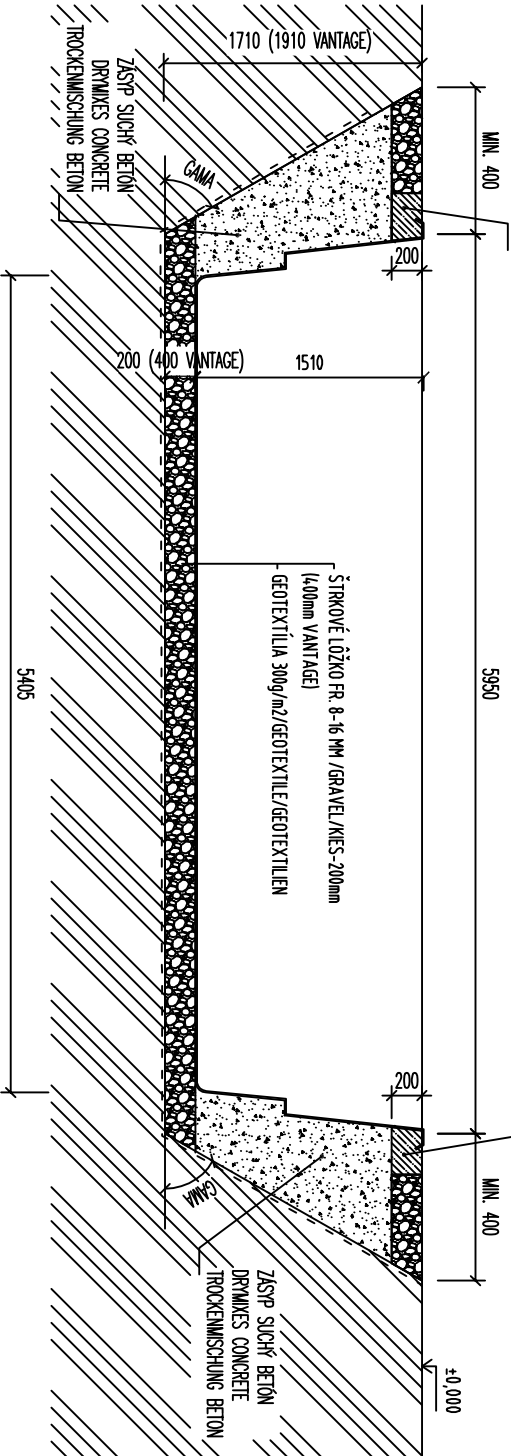


REZ 1 - 1 M 1:50

CROSS SECTION

QUERSCHNITT

ŽB. VENIEC/REINFORCEMENT CROWN/STAHLBETON KRANZ
ŠÍRKY/WIDTH/BREITE 300, VÝŠKY/HEIGHT/HOHE 200

ŽB. VENIEC/REINFORCEMENT CROWN/STAHLBETON KRANZ
ŠÍRKY/WIDTH/BREITE 300, VÝŠKY/HEIGHT/HOHE 200

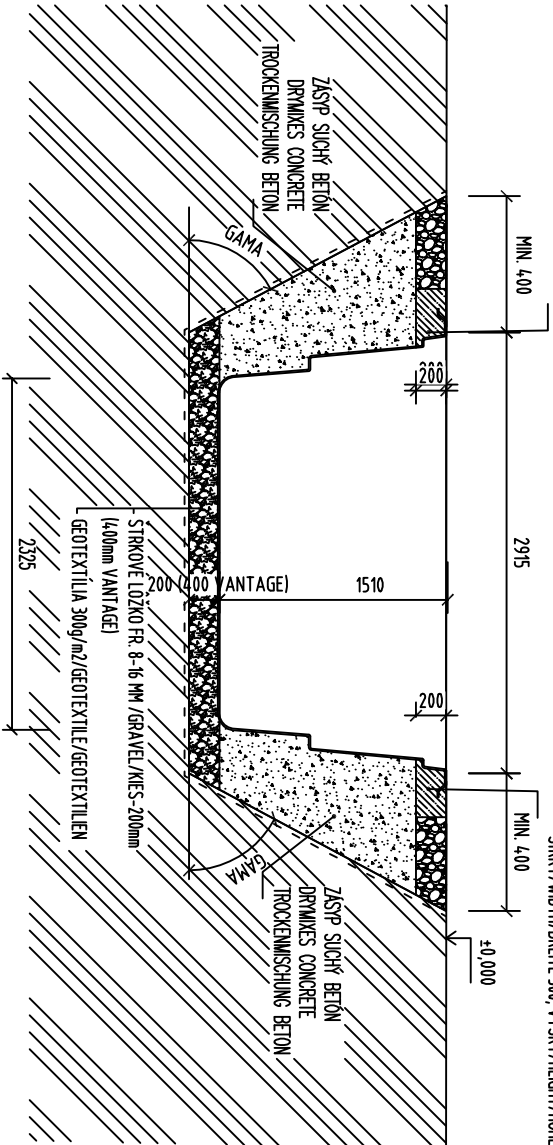

VÝKOPY SÚ ZAKRESLENÉ PRE ŠTANDARDNÚ KVALITU ZEMINY
BEZ POMOCNÉHO PAŽENIA. PODĽA KVALITY ZEMINY JE POTREBNÉ
VÝKOPOVÚ JAMU PAŽIŤ A MENIŤ ROZMÄSACÍ UHOL. MIN OBJEM VÝKOPOV 39,70 M3.
THE EXCAVATIONS ARE DESIGNED FOR STANDARD SOIL
WITHOUT OTHER SUPPORT STRUCTURE. USING OF SUPPORT STRUCTURE OF EXCAVATIONS
DEPENDS ON THE QUALITY OF SOIL. MIN. VOLUME OF EXCAVATIONS IS 39,70 M3.
AUSHUB IST FÜR STANDARD ERDE PROJEKTIERT OHNE HILFSCHÜLUNG.
DIE HILFSCHÜLUNG ENSATZ LIEGT ERDEQUALITÄT AN. MIN. AUSHUBVOLUMEN IST 39,70 M3.

NÁZOV VÝKRESU:
DRAWING NAME:
ZEČINENIE NÁZOV:
DRAWING NAME:

CLASSIC 62
VÝKOPY
DRAWING OF EXCAVATIONS
AUSHUBGRUNDRISS

COMPASS
enjoy the moment

www.compasspools.eu

KRESIL:	ING. PETER KALETĽA	DAŤUM:	08/2020
DRAHA BY / ZEČINER:		DAŤUM / DATE:	
MIERKA:	1:50	FORMÁT:	A3
SCALE/MASSSTABE:		DRAWING FORMAT / ZEČINING FORMAT:	
VERZIA:		ČÍSLO:	
VERSION:	3	DRAWING NUMBER / ZEČINING NUMBER:	2