


# PÔDORYS M 1:50


TOP ELEVATION  
OBERANSICHT

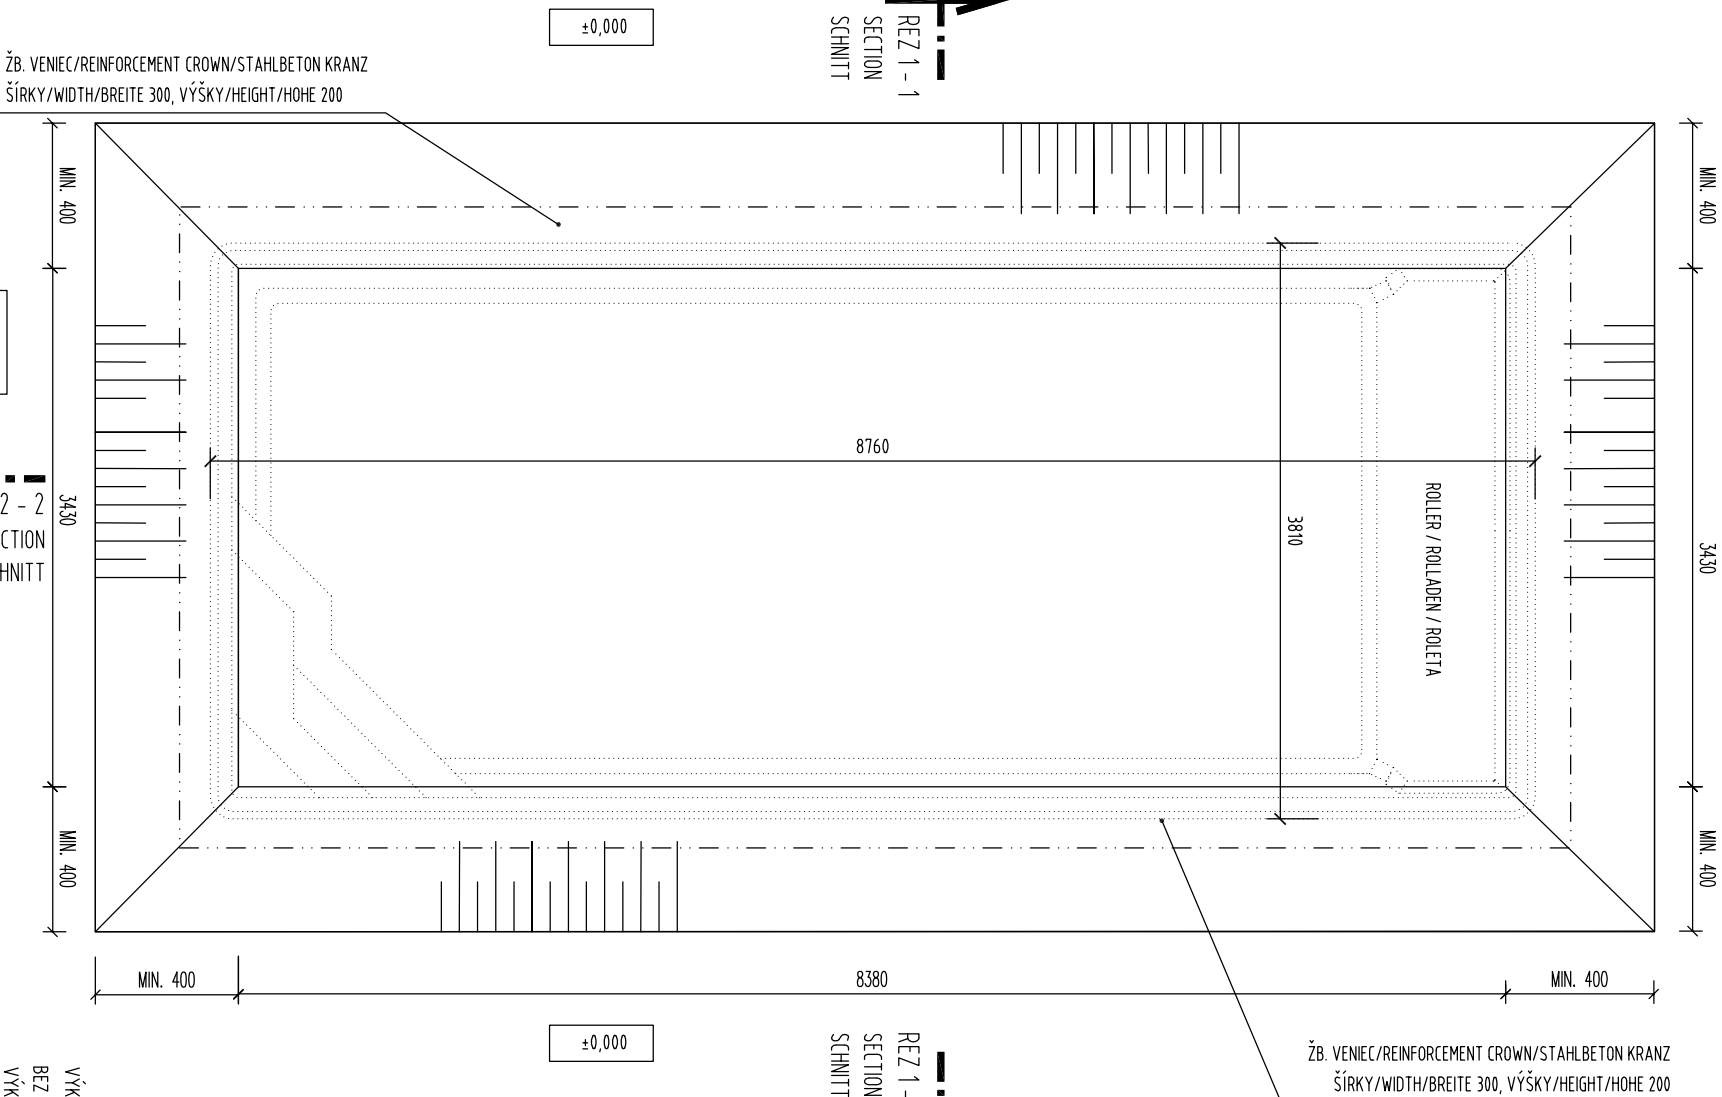

# REZ 2 - 2 M 1:50

LONGITUDINAL SECTION  
QUERSCHNITT

ŽB. VENIEC/REINFORCEMENT CROWN/STAHLBETON KRANZ  
ŠÍŘKY/WIDTH/BREITE 300, VÝŠKY/HEIGHT/HOHE 200

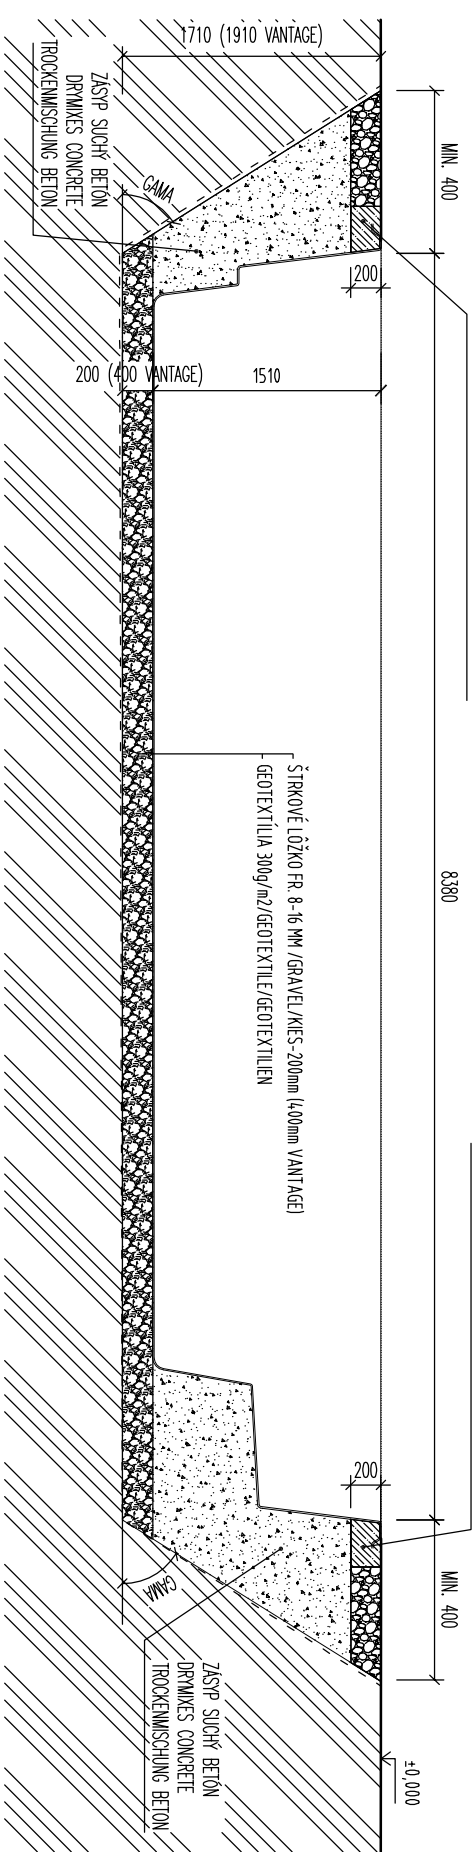


ŽB. VENIEC/REINFORCEMENT CROWN/STAHLBETON KRANZ  
ŠÍŘKY/WIDTH/BREITE 300, VÝŠKY/HEIGHT/HOHE 200

# REZ 1 - 1 M 1:50

CROSS SECTION  
QUERSCHNITT

ŽB. VENIEC/REINFORCEMENT CROWN/STAHLBETON KRANZ  
ŠÍŘKY/WIDTH/BREITE 300, VÝŠKY/HEIGHT/HOHE 200

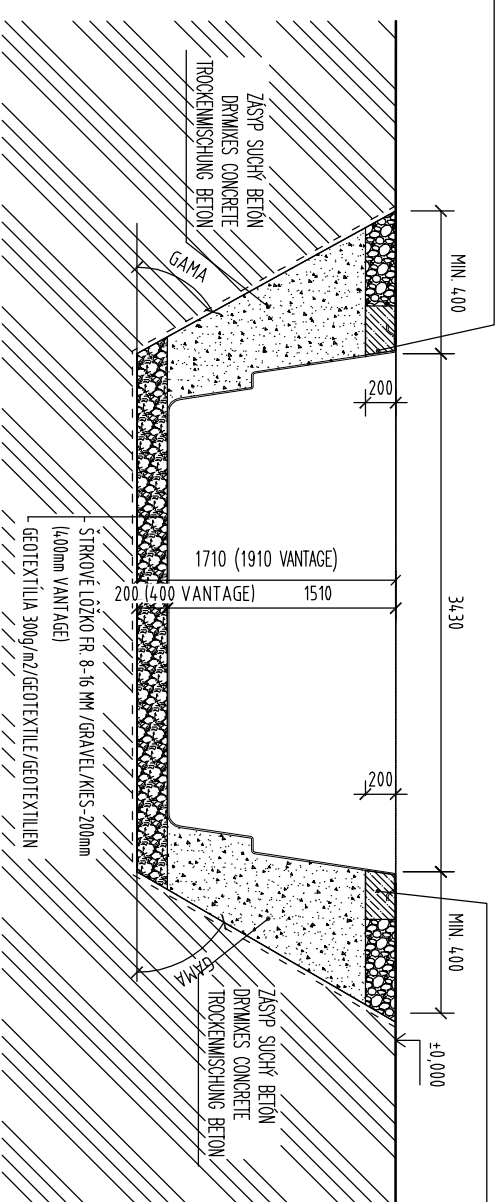

ŽB. VENIEC/REINFORCEMENT CROWN/STAHLBETON KRANZ  
ŠÍŘKY/WIDTH/BREITE 300, VÝŠKY/HEIGHT/HOHE 200

ŽB. VENIEC/REINFORCEMENT CROWN/STAHLBETON KRANZ  
ŠÍŘKY/WIDTH/BREITE 300, VÝŠKY/HEIGHT/HOHE 200



MIN. 400

MIN. 400

VÝKOPY SÚ ZAKRESLENÉ PRE ŠTANDARDNÚ KVALITU ZEMINY  
BEZ POMOCNÉHO PÁŽENIA. PODLA KVALITY ZEMINY JE POTREBNÉ  
VÝKOPOVÚ JAMU PAŽIŤ A MENIŤ ROZMÄŠAČI UHL. MIN OBJEM VÝKOPOV 61,07 M<sup>3</sup>.  
THE EXCAVATIONS ARE DESIGNED FOR STANDARD SOIL  
WITHOUT OTHER SUPPORT STRUCTURE. USING OF SUPPORT STRUCTURE OF EXCAVATIONS  
DEPENDS ON THE QUALITY OF SOIL. MIN. VOLUME OF EXCAVATIONS IS 61,07 M<sup>3</sup>.  
AUSHUB IST FÜR STANDARD ERDE PROJEKTERT OHNE HILFSCHÜLUNG.  
DIE HILFSCHÜLUNG ENSATZ LIEGT ERDEQUALITÄT AN. MIN. AUSHUBVOLUMEN IST 61,07 M<sup>3</sup>.

NÁZOV VÝKRESU:  
DRAWING NAME:  
ZEČENING NAME:

**XL BRILLIANT 88**

**VÝKOPY**

**DRAWING OF EXCAVATIONS**

**AUSHUBGRUNDRISS**

**COMPASS**  
*enjoy the moment*

[www.compasspools.eu](http://www.compasspools.eu)

KRESLIL: DRAWN BY / ZEČENIL:	ING. PETER KALETIA	DÁTUM: DATE / DATUM:	08/2020
MIERKA: SCALE/MASSSTAB:	1:50	FORMÁT: DRAWING FORMAT / ZEČENING FORMAT:	A3
VERZIA: VERSION:	4	ČÍSLO: DRAWING NUMBER / ZEČENING NUMBER:	2