



## REZ 2 - 2 M 1:50

LONGITUDINAL SECTION  
QUERSCHNITT

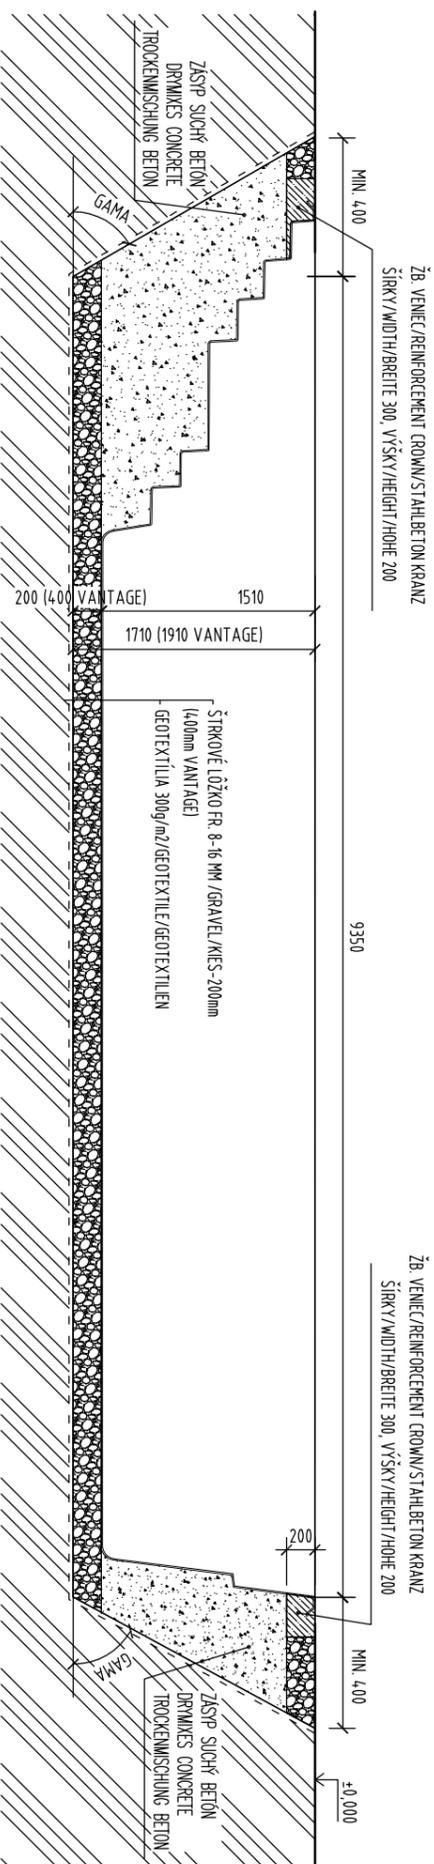

## REZ 1 - 1 M 1:50

CROSS SECTION  
QUERSCHNITT

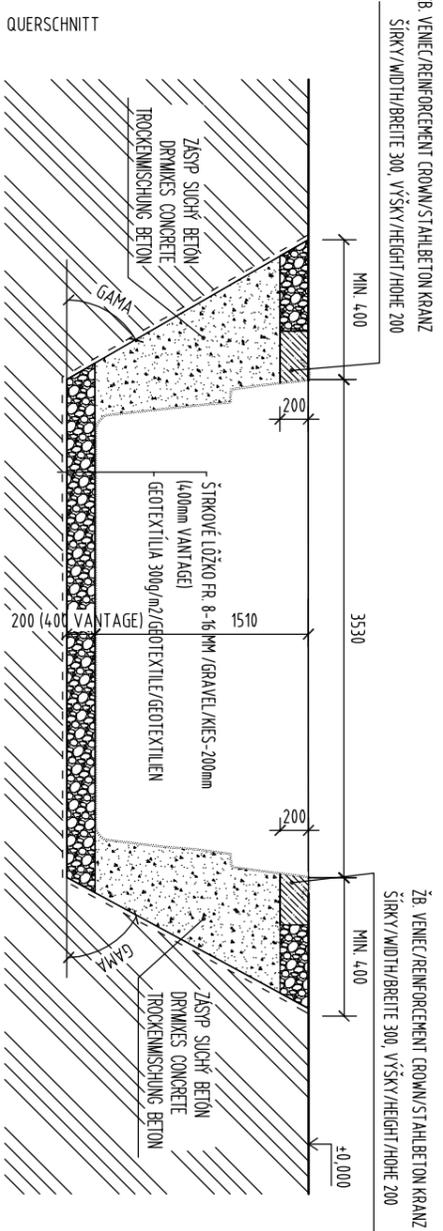

VÝKOPY SÚ ZAKRESLENÉ PŮE ŠTANDARDNŮ KVALITU ZEMNÝ BEZ PONORĚNĚHO PAŽENIA. PODLA KVALITY ZEMNÝ JE POTREBNĚ VÝKOPŮV JAMU PAŽIŤ A MENIŤ ROZMĚŠAČÍ ÚHOL. MIN OBJEM VÝKOPŮV 65,70 M<sup>3</sup>.

THE EXCAVATIONS ARE DESIGNED FOR STANDARD SOIL WITHOUT OTHER SUPPORT STRUCTURE. USING OF SUPPORT STRUCTURE OF EXCAVATIONS DEPENDS ON THE QUALITY OF SOIL. MIN. VOLUME OF EXCAVATIONS IS 65,70 M<sup>3</sup>.

AUSHUB IST FÜR STANDARD ERDE PROJEKTERT OHNE HILFSCHÜLLUNG. DIE HILFSCHÜLLUNG ENSATZ LEGT ERDEQUALITÄT AN. MIN. AUSHUBVOLUMEN IST 65,70 M<sup>3</sup>.

NÁZOV VÝKRESU:  
DRAWING NAME:  
ZECHNINING NAME:

**JAVA 101**  
**VÝKOPY**  
**DRAWING OF EXCAVATIONS**  
**AUSHUBGRUNDRISS**

**COMPASS**  
*enjoy the moment*

[www.compasspools.eu](http://www.compasspools.eu)

KRESLE:	ING. PETER KALETĀ	DĀTUM:	08/2020
DĀVANŤ / ZECHNER:		DĀTUM / DATUM:	
VERZIJA:	1:50	FORMĀT:	A3
VERZIJA:	2	FORMĀT:	A3
VERZIJA:	2	FORMĀT:	A3