POHĽAD ZHORA M 1:50

TOP ELEVATION
OBERANSICHT

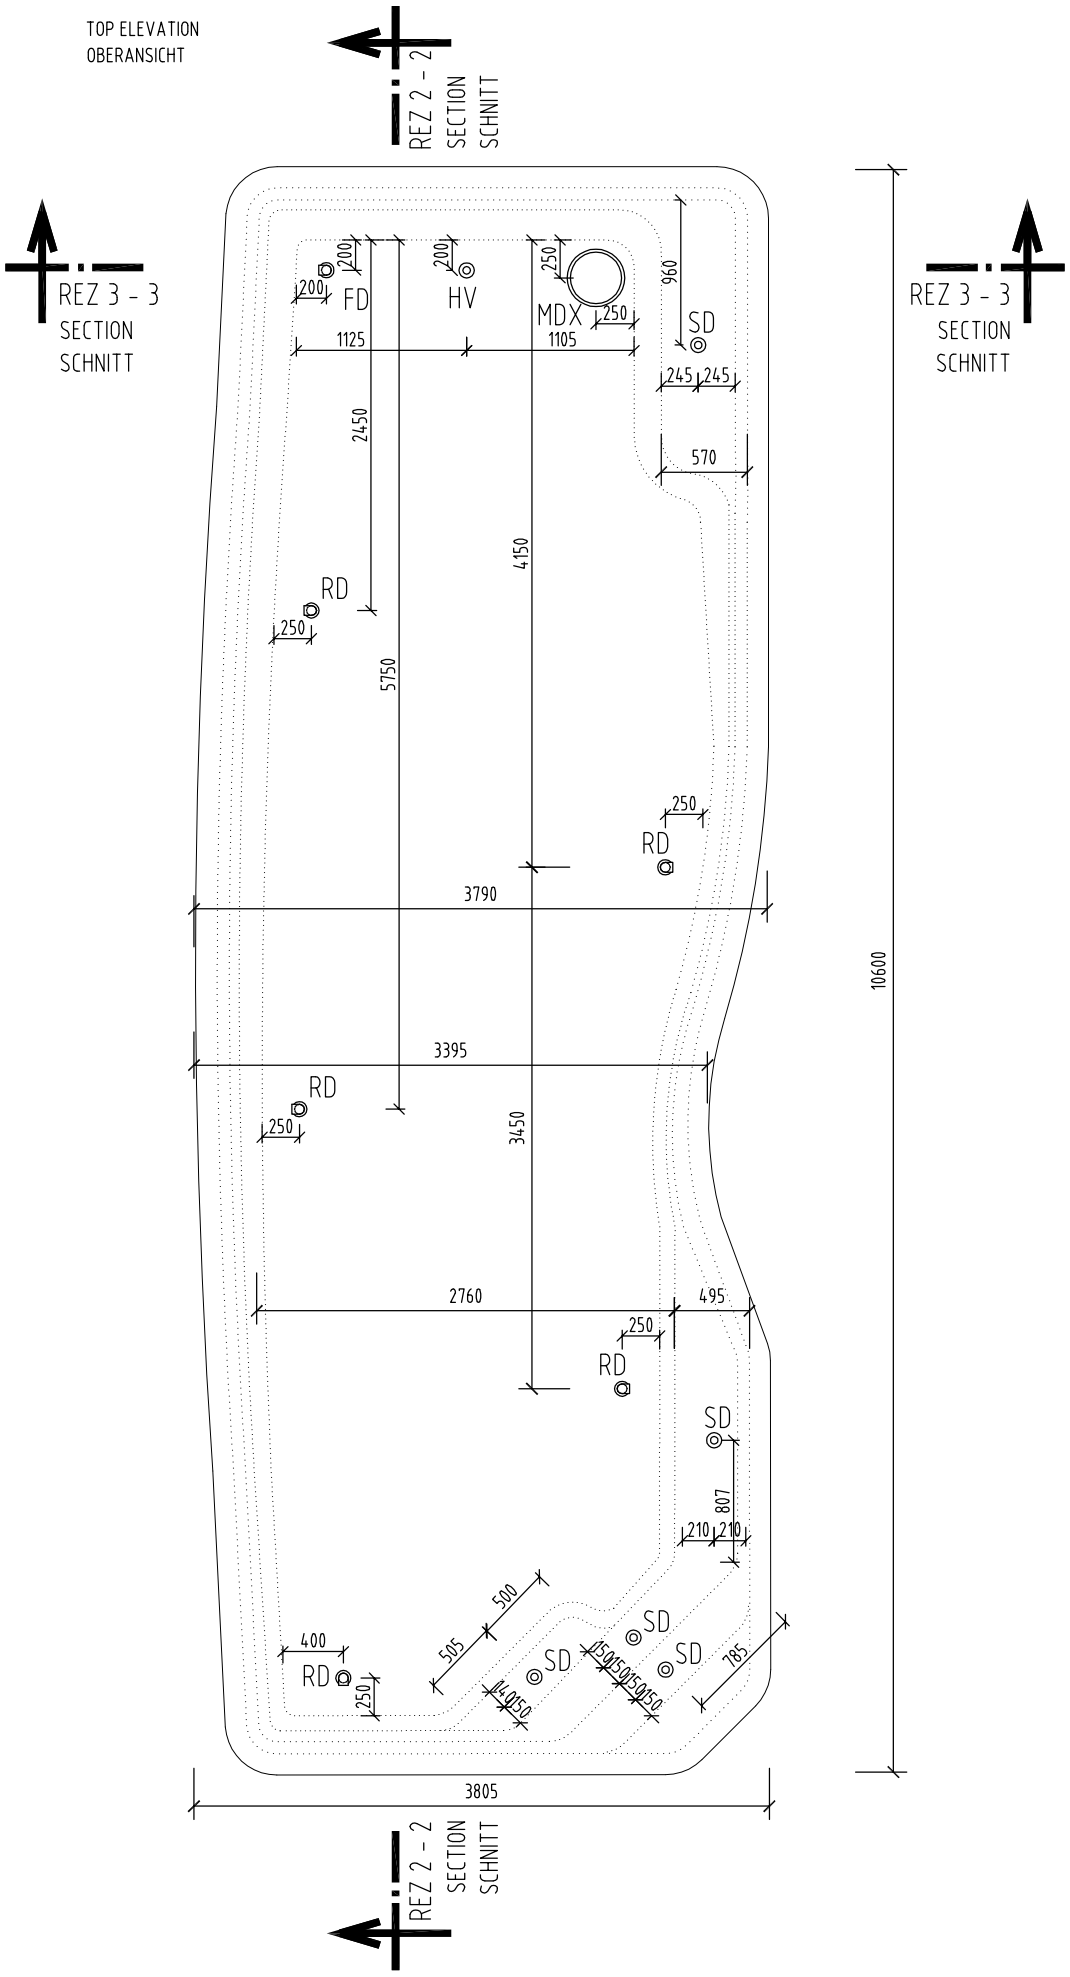

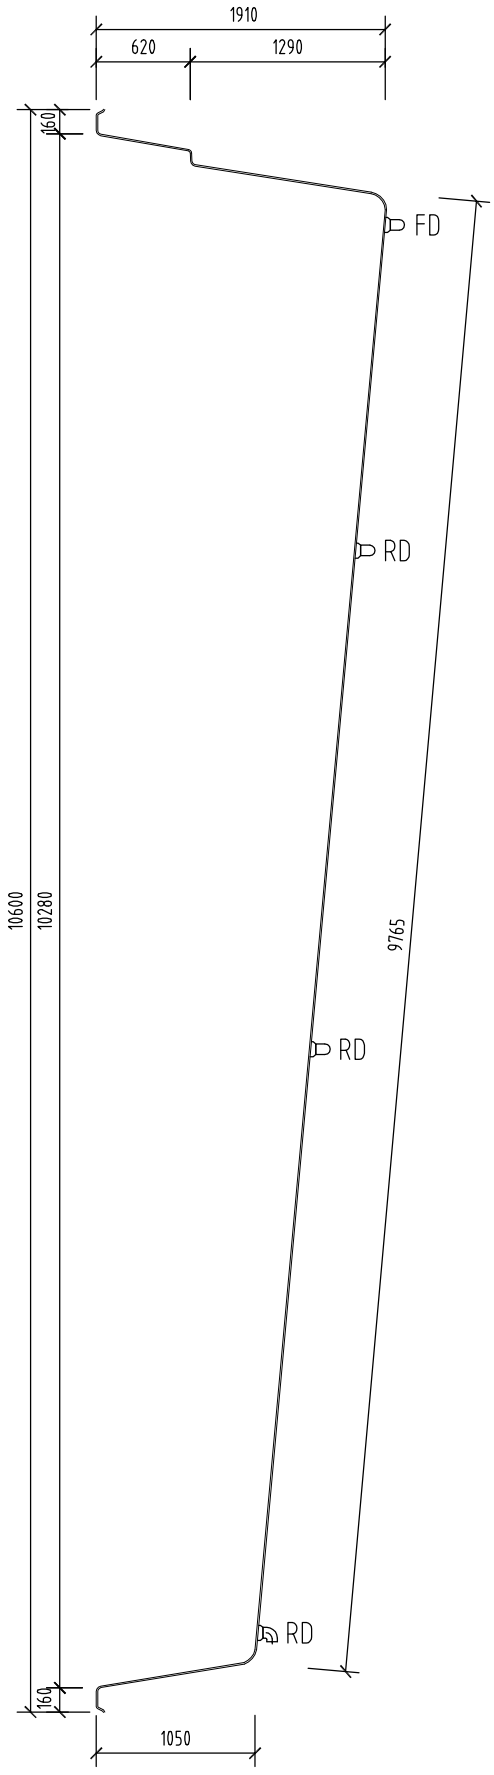

REZ 2 - 2 M 1:50

LONGITUDINAL SECTION
QUERSCHNITT

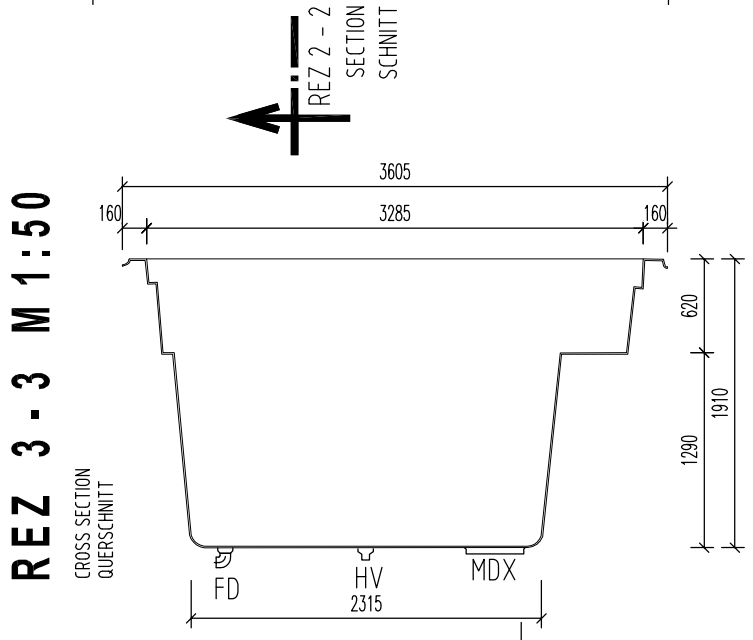

DETAIL ZAMERANIA M 1:25

DETAIL FOR MEASUREMENT
DETAIL FUR MESSUNG

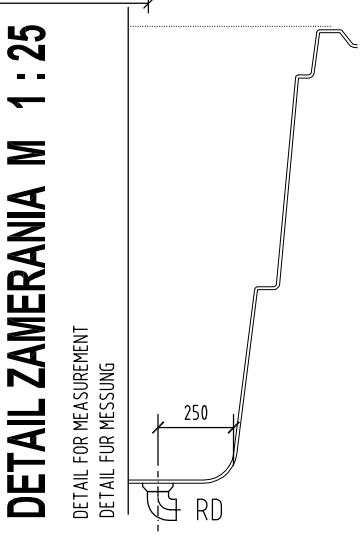

POZNÁMKA / NOTE / ANMERKUNG :

OTVORY NA OSADENIE TECHNOLOGICKÝCH OTVOROV NÁKRES JE V PRESNOSTI ±30 MM.

POSITION FOR TECHNOLOGICAL HOLES ON DRAWINGS IS IN TOLERANCE ±30 MM.

POSITION FUR TECHNOLOGISCHE BOHRUNGEN IN DER ZEICHUNG
IST IN TOLERANZ ±30 MM.

MDX - DNOVÁ VÝPUSŤ / BOTTOM OUTLET / BODENAUSLAUF 1x
HV - HYDROSTATICKÝ VENTIL / HYDROSTATIC VALVE / HYDROSTATISCHE VENTIL 1x
FD - FIXNÁ DÝZA / FIXED NOZZLE / FESTEN DUSE 1x
RD - ROTAČNÁ DÝZA / ROTATED NOZZLE / ROTATION DUSE 5x
SD - SCHODOVÁ DÝZA / STAIR NOZZLE / TREPPE DUSE 5x

NÁZOV VÝKRESU / TECHNOLOGISCHE HOLES / ZEICHNUNG NAME::

RIVERINA 106
TECHNOLOGICKÉ PRESTUPY
TECHNOLOGICAL HOLES
VANTAGE VERSION
TECHNOLOGISCHE HOLES
VANTAGE VERSION

COMPASS
enjoy the moment
www.compasspools.eu

KRESLIL: ING. PETER KALETA DRAWN BY / ZEICHNER::	DÁTUM: 09/2020 DATUM / DATUM:
MIERKA: 1:50 SCALE:/MASSTABE:	FORMÁT A3 DRAWING FORMAT / ZEICHNUNG FORMAT:
VERZIA: 2 VERSION: VERSION::	ČÍSLO 4 DRAWING NUMBER: ZEICHNUNG NUMBER: